
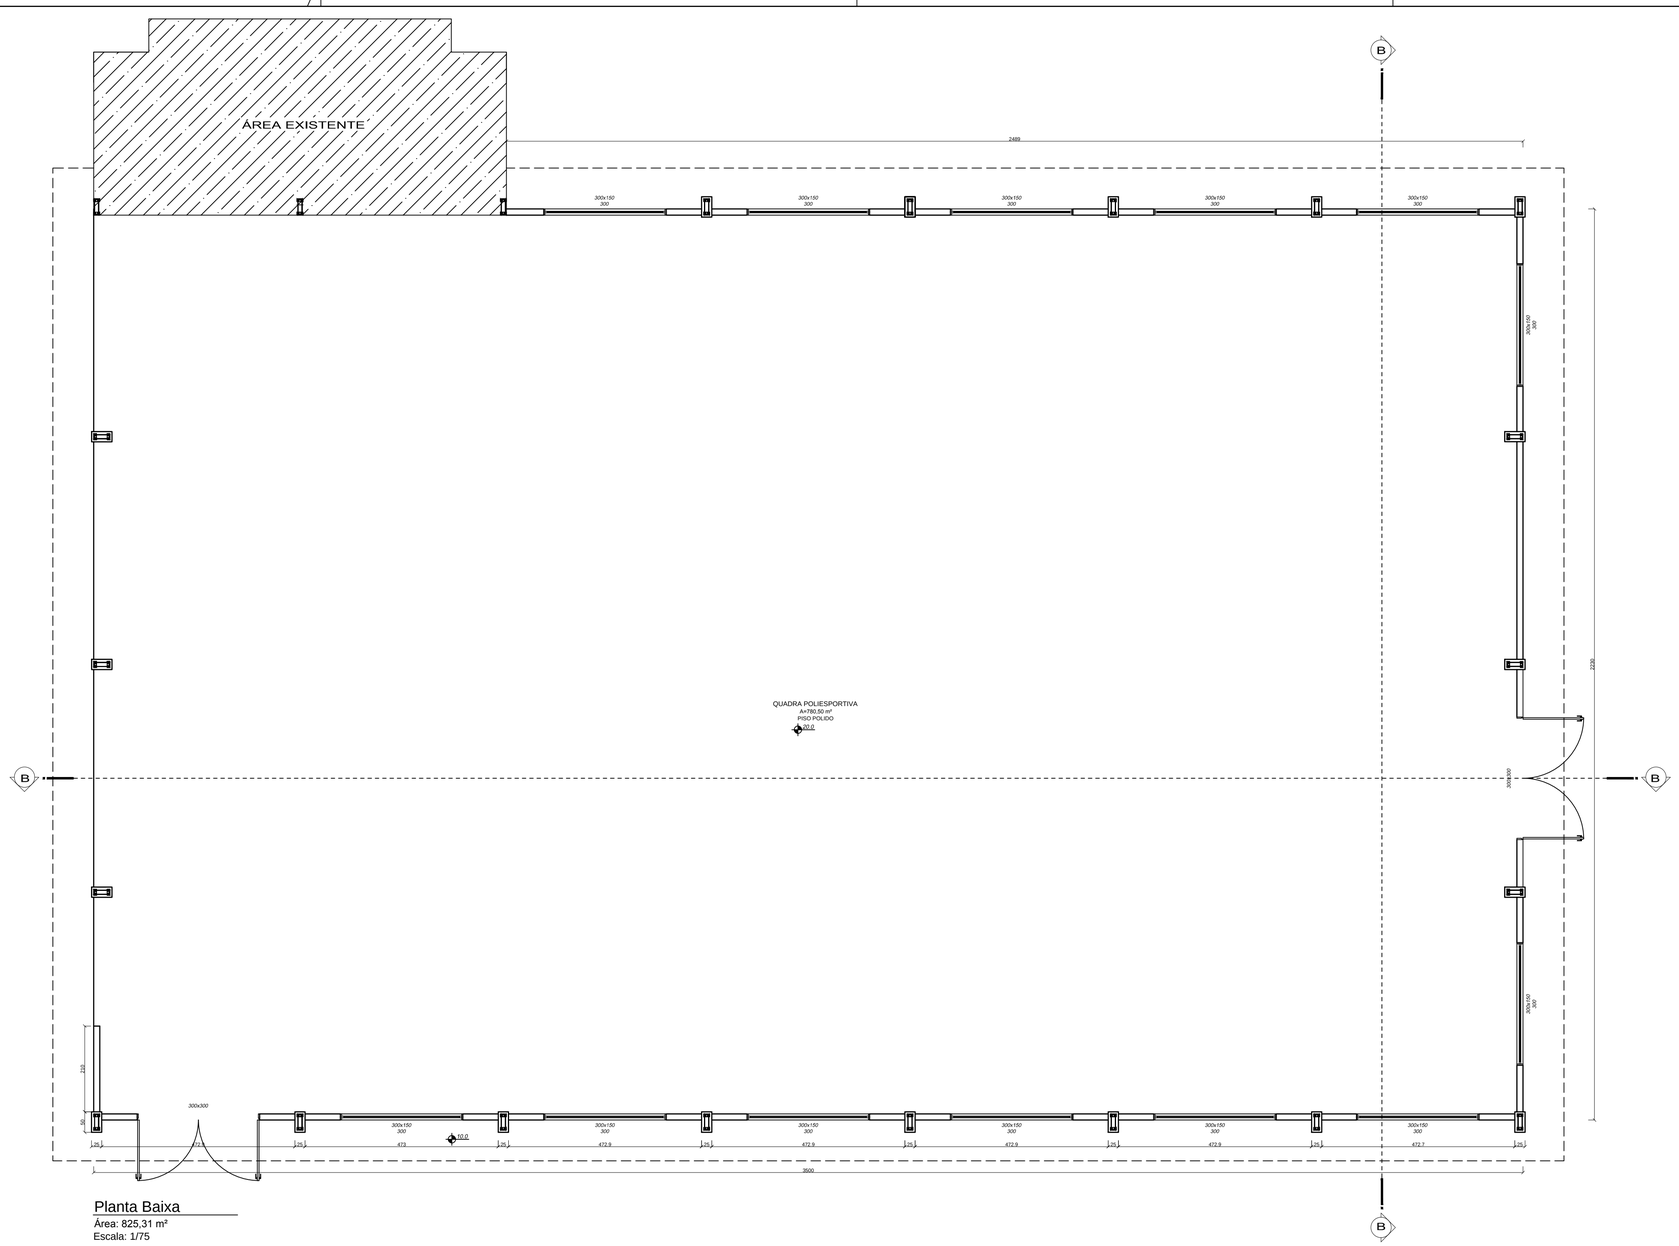


Planta Baixa
Área: 825,31 m²
Escala: 1/75

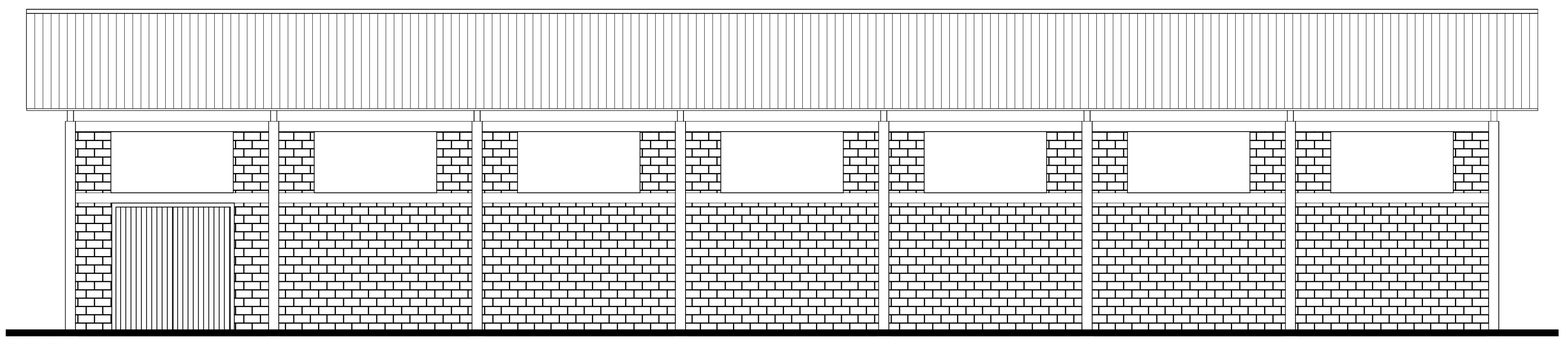

Fachada Principal
Escala: 1/75

CONTEÚDO -
PLANTA BAIXA E FACHADAS

PROPRIETÁRIO -
PREFEITURA MUNICIPAL DE CACIQUE DOBLE

ENDEREÇO OBRA -
RUA ÉDIMO LUIZ TONIAL - CACIQUE DOBLE - RS

PROJETO -	ÁREA -	ÁREA TERRENO
MELHORAMENTO DE INFRAESTRUTURA ESPORTIVA	825,31M²	

PREFEITURA MUNICIPAL DE CACIQUE DOBLE

AV. KAINGANG, 292 - FONE - (54)3552-1244 - CACIQUE DOBLE
E-mail: pmcaciqueadm@ouronetonline.com.br

PROJETO

CARLA RAGNINI
ENG. CREA-RS 137639-6

PROPRIETÁRIO

PREFEITURA MUNICIPAL DE CACIQUE DOBLE
CPF - 876.136.00/0001-03

OBS. -

DATA -	VISTO -	ESCALA -	PRANCHA -
13/06/2018		INDICADA	A-01
DESENHO - CARLA RAGNINI			