


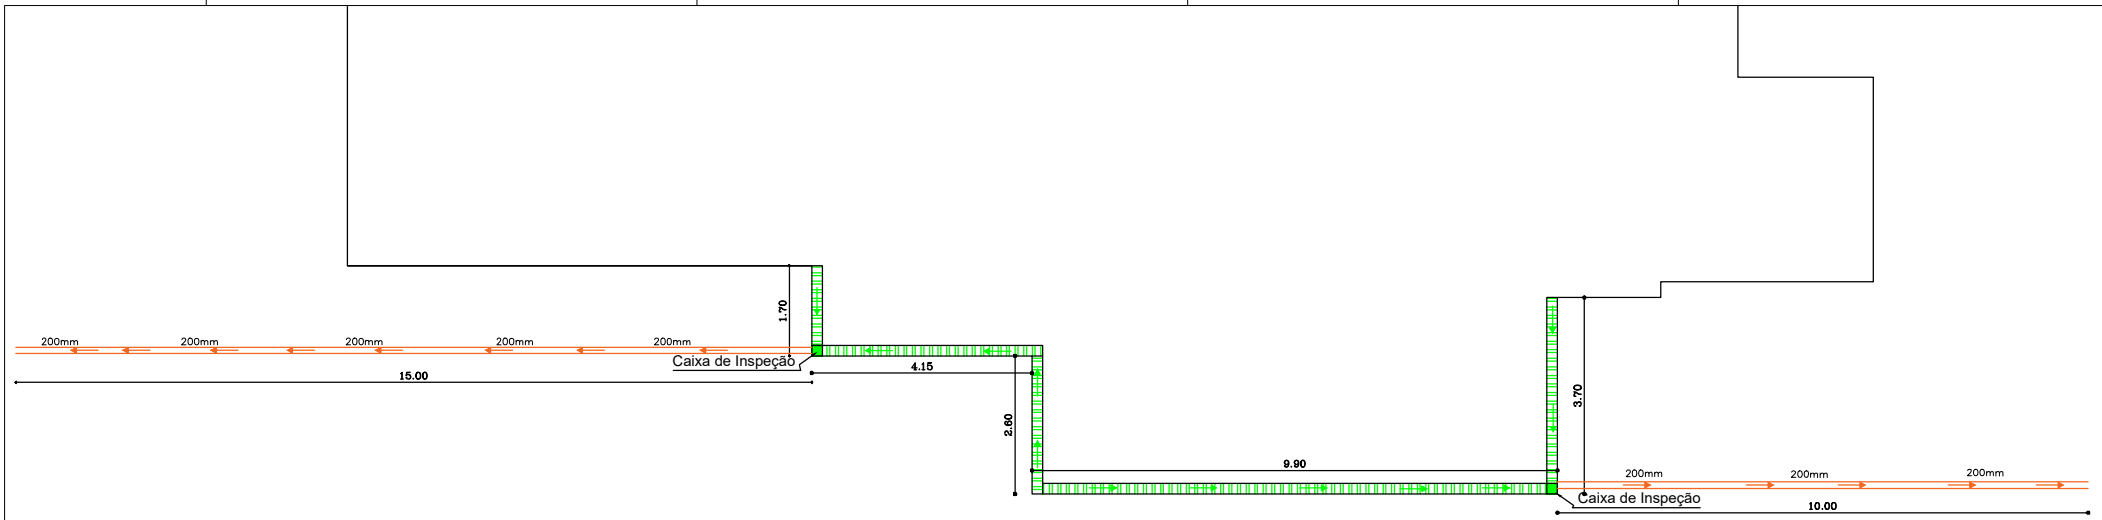


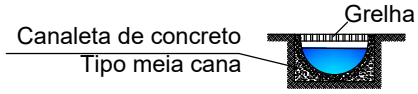


DETALHAMENTO CANALETA COM GRELHA

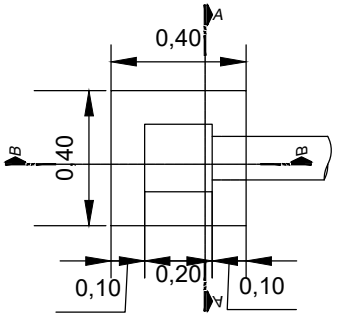


PLANTA BAIXA CAIXA DE INSPEÇÃO

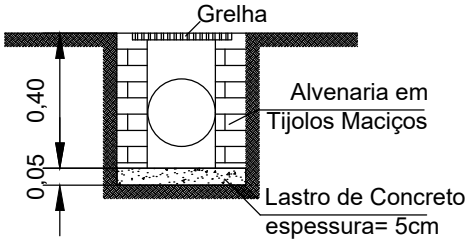

CORTE AA

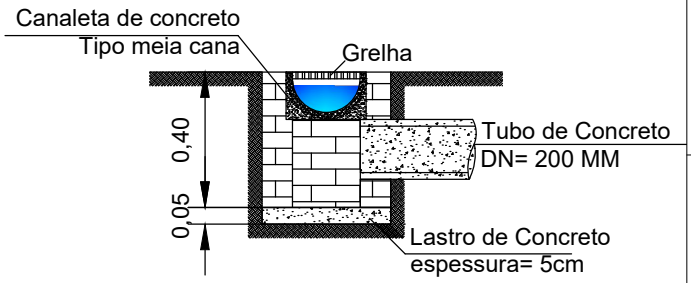

CORTE BB

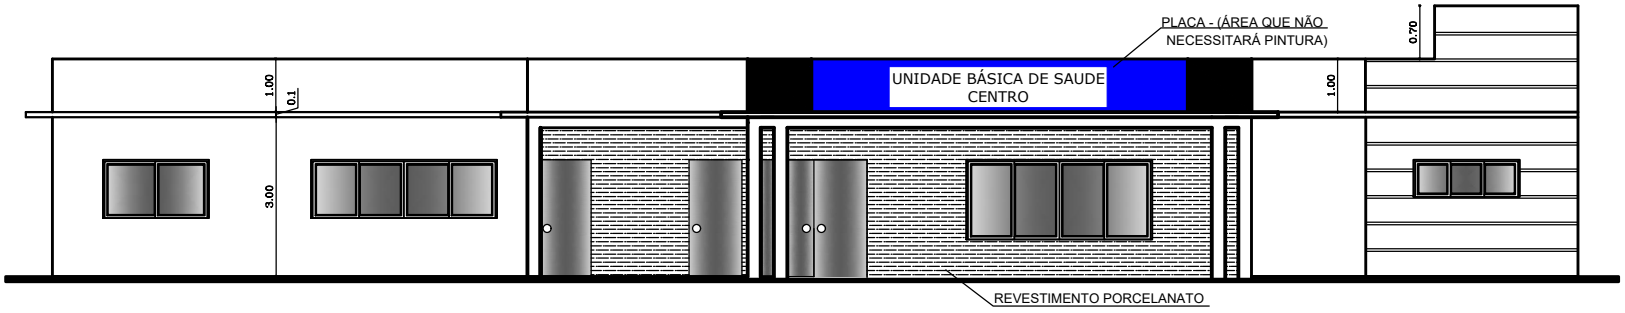

OBSERVAÇÃO: SOMENTE NOS LOCAIS INDICADOS NÃO SERÁ REALIZADA PINTURA,
NO RESTANTE TODA ÁREA DA FACHADA FRONTAL RECEBERÁ PINTURA, INCLUSIVE FOROS.

FACHADA PRINCIPAL
ESC-1/50

Conteúdo - PLANTA DE DRENAGEM, FACHADA	
Proprietário - PREFEITURA MUNICIPAL DE CACIQUE DOBLE	
Endereço obra - RUA EDIMO LUIZ TONIAL, CENTRO - CACIQUE DOBLE - RS	
Projeto - REFORMA DA UNIDADE BÁSICA DE SAÚDE	Área total - 492,20 m²

PREFEITURA MUNICIPAL DE CACIQUE DOBLE
AV. KAINGANG, 292 - FONE - (54)3552-1244 - CACIQUE DOBLE - E-mail: pmcaciquedoble@terra.com.br

ENG. CARLA RAGNINI - CREA 137639-6			Número 2/3
Data -	Visto -	Escala - INDICADA	