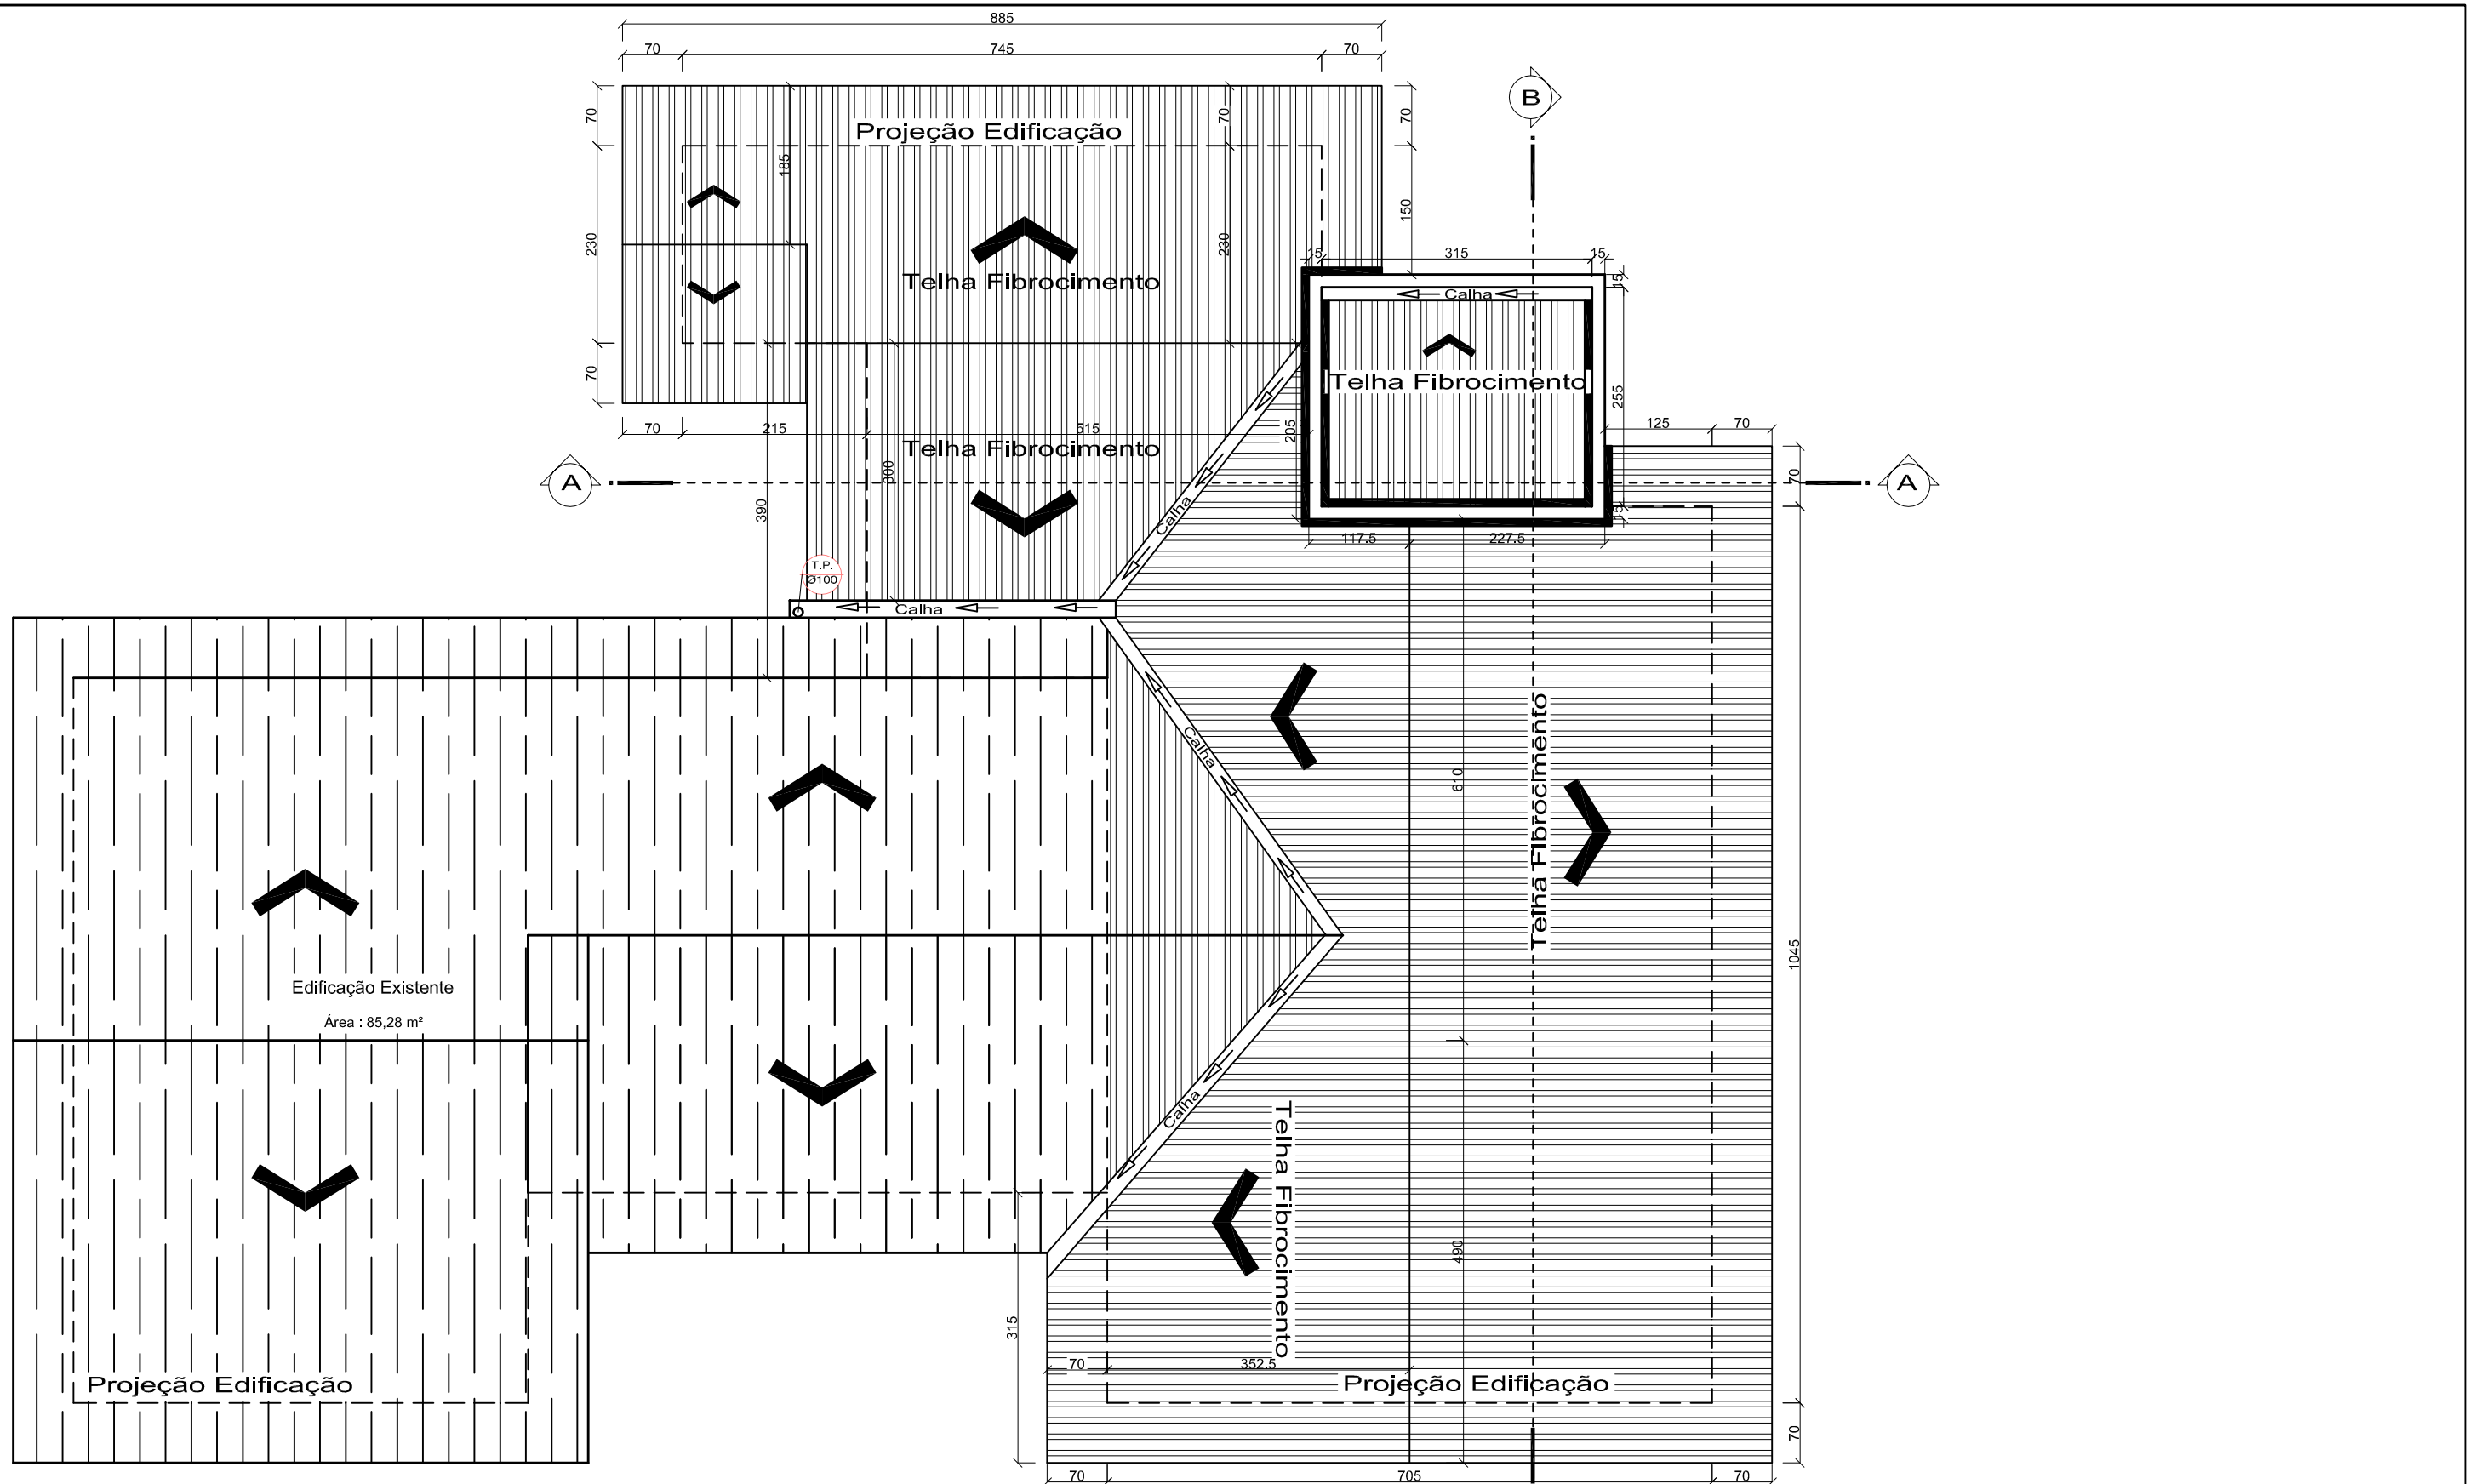


Planta de Cobertura

Escala: 1/75

PREFEITURA MUNICIPAL DE CACIQUE DOBLE

AV. KAINGANG, 292 - FONE - (54)3552-1244 - CACIQUE DOBLE - E-mail: pmcaciqueadm@ouronetonline.com.br

CONTEÚDO - CORTE AA, BB - FACHADAS		
ENDEREÇO OBRA - COMUNIDADE INDÍGENA - CACIQUE DOBLE - RS		ESCALA - INDICADAS
PROJETO - AMPLIAÇÃO DA ESCOLA GER SI MY SER	ÁREA - 115,40M²	ANEXO - 03-A
ENG. CARLA RAGNINI - CREA 137639-6	DATA - 28/08/2017	