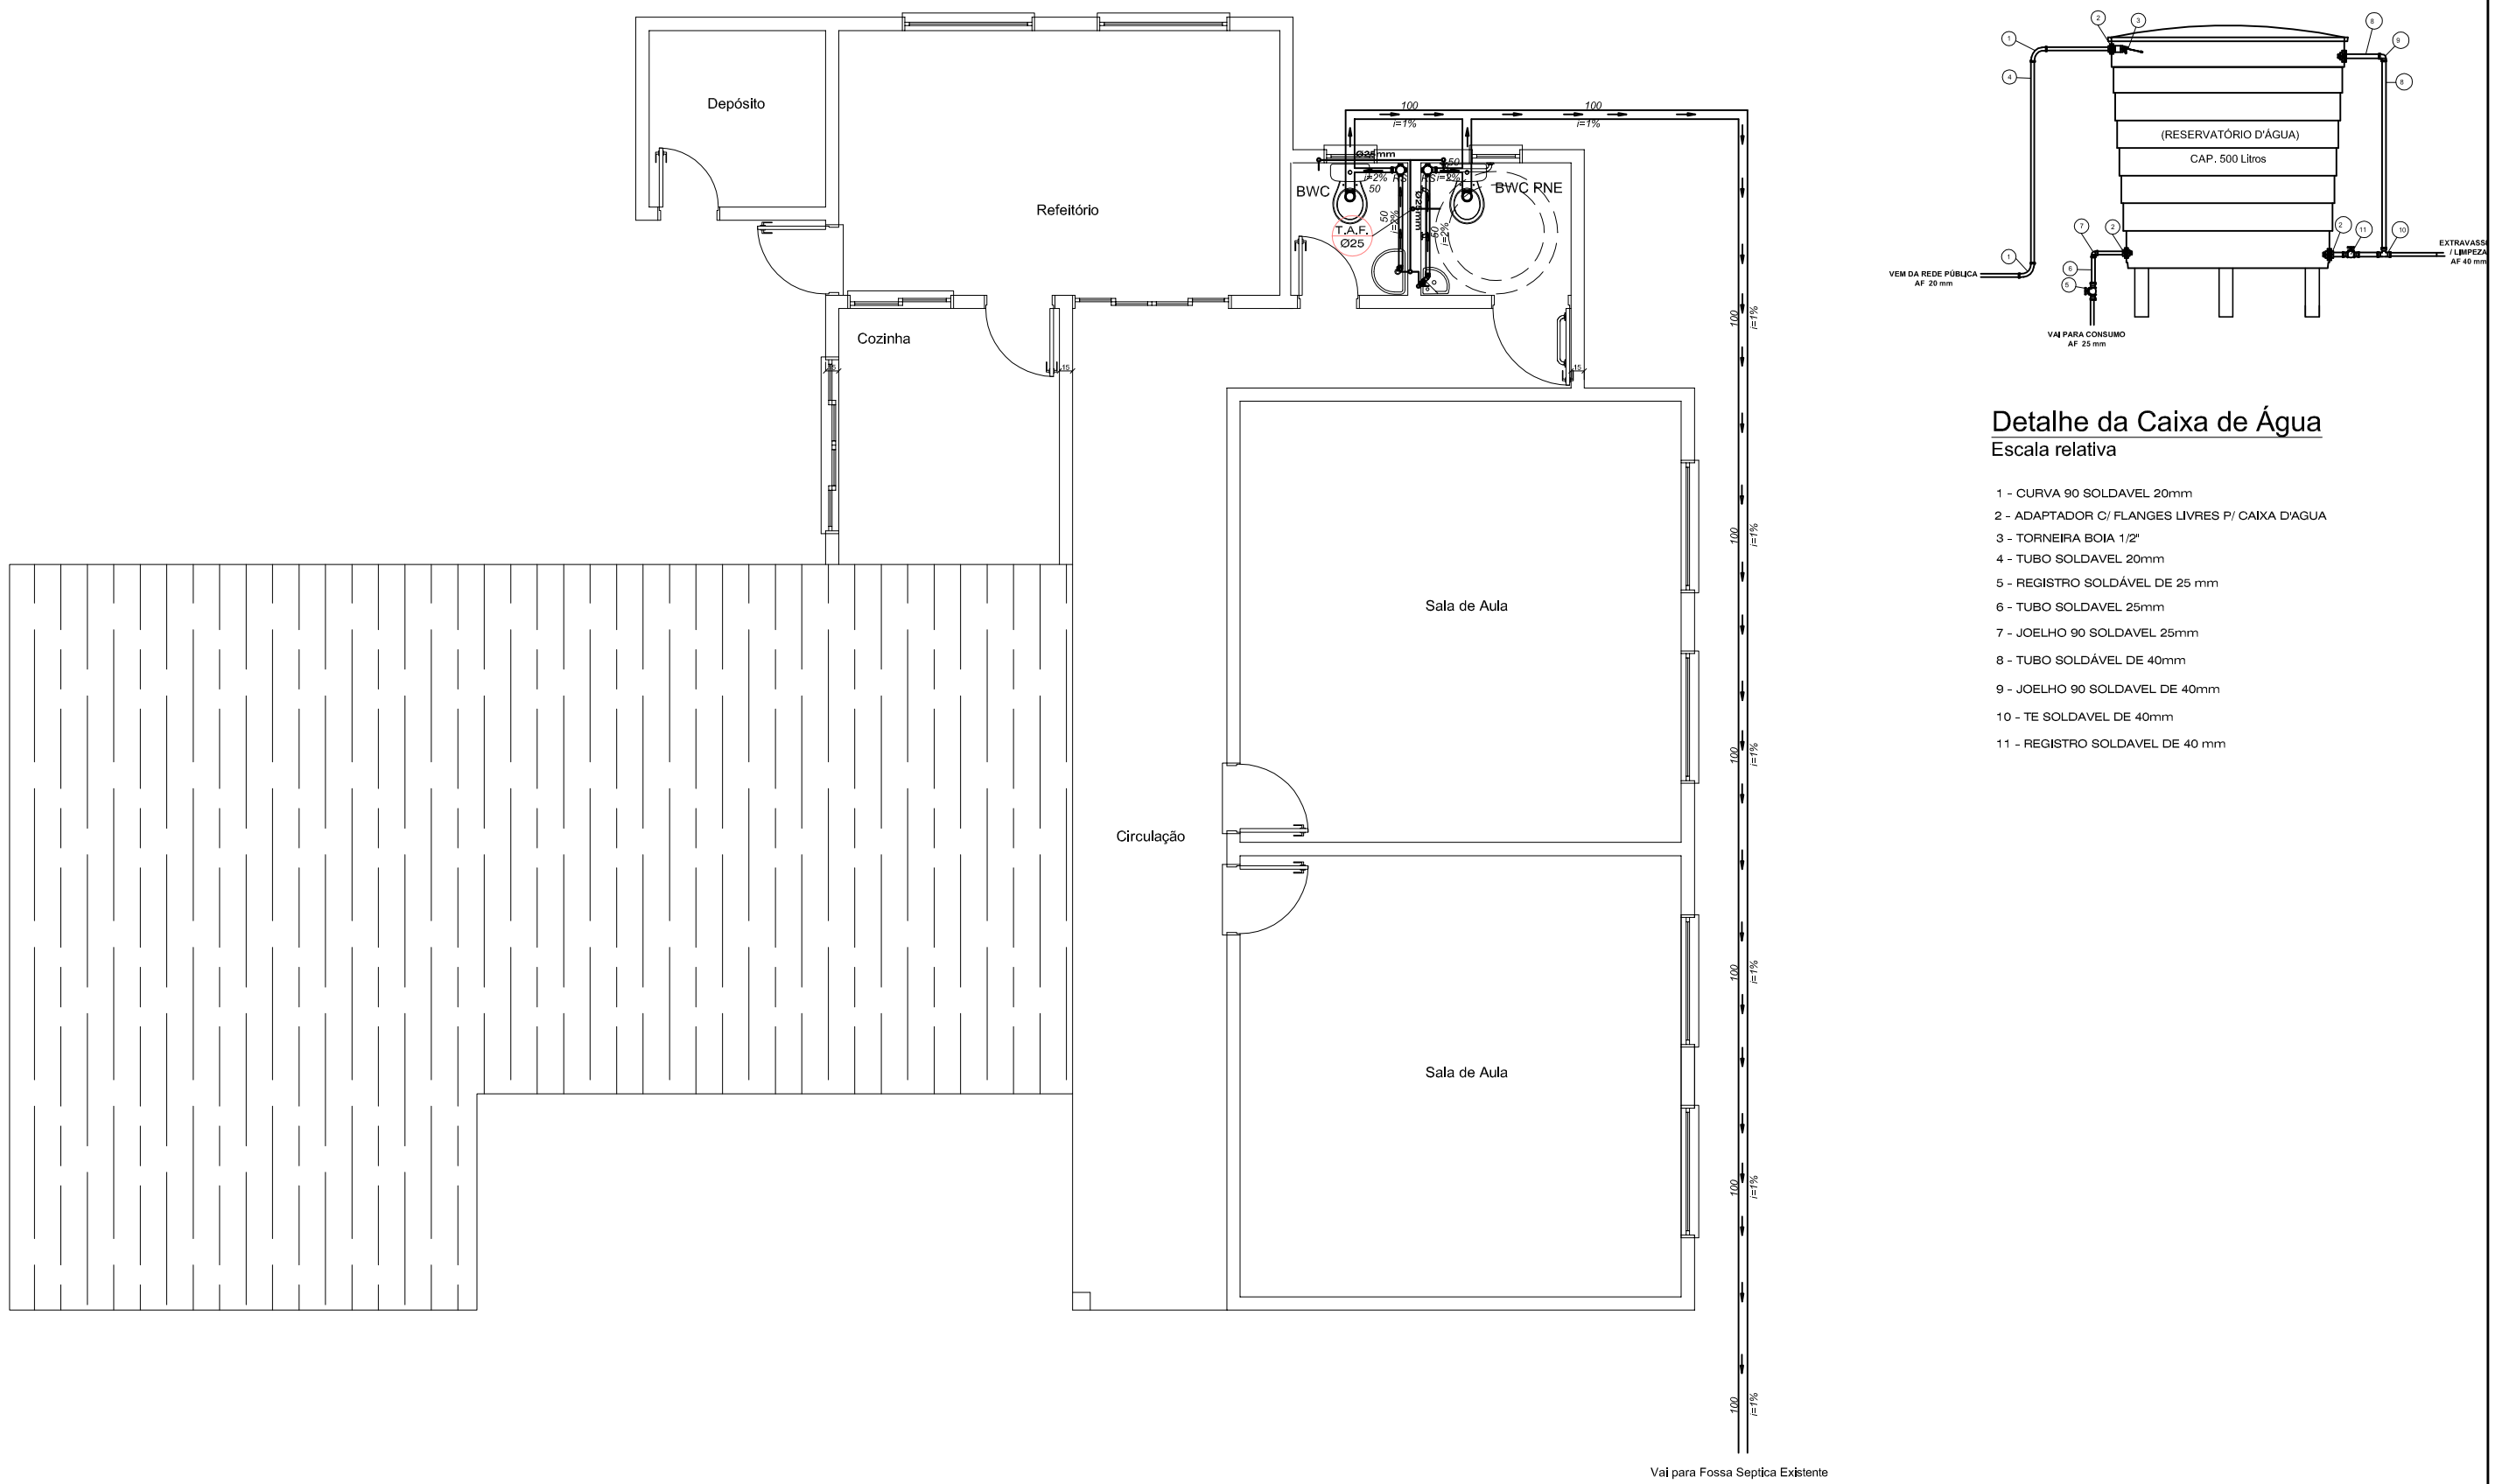


Detalhe da Caixa de Água

Escala relativa

1 - CURVA 90 SOLDAVEL 20mm
2 - ADAPTADOR C/ FLANGES LIVRES P/ CAIXA D'AGUA
3 - TORNEIRA BOIA 1/2"
4 - TUBO SOLDAVEL 20mm
5 - REGISTRO SOLDÁVEL DE 25 mm
6 - TUBO SOLDAVEL 25mm
7 - JOELHO 90 SOLDAVEL 25mm
8 - TUBO SOLDÁVEL DE 40mm
9 - JOELHO 90 SOLDAVEL DE 40mm
10 - TE SOLDAVEL DE 40mm
11 - REGISTRO SOLDAVEL DE 40 mm

PREFEITURA MUNICIPAL DE CACIQUE DOBLE

AV. KAINGANG, 292 - FONE - (54)3552-1244 - CACIQUE DOBLE - E-mail: pmcaciqueadm@ouronetonline.com.br

CONTEÚDO -
PLANTA BAIXA HIDROSSANITÁRIA - DETALHES

ENDEREÇO OBRA -
COMUNIDADE INDÍGENA - CACIQUE DOBLE - RS

ESCALA -
INDICADAS

PROJETO -
AMPLIAÇÃO DA ESCOLA GER SI MY SER

ÁREA -
115,40M²

ANEXO -
01-H

ENG. CARLA RAGNINI - CREA 137639-6

DATA -
28/08/2017