

LEGENDA

- área de Reperfilagem e Capa
- área somente de Reperfilagem
- Pavimentação Asfaltica Existente

área de Reperfilagem (e=4cm) = 3.838,10m2
área de Capa (e=3cm) =1.949,60m2

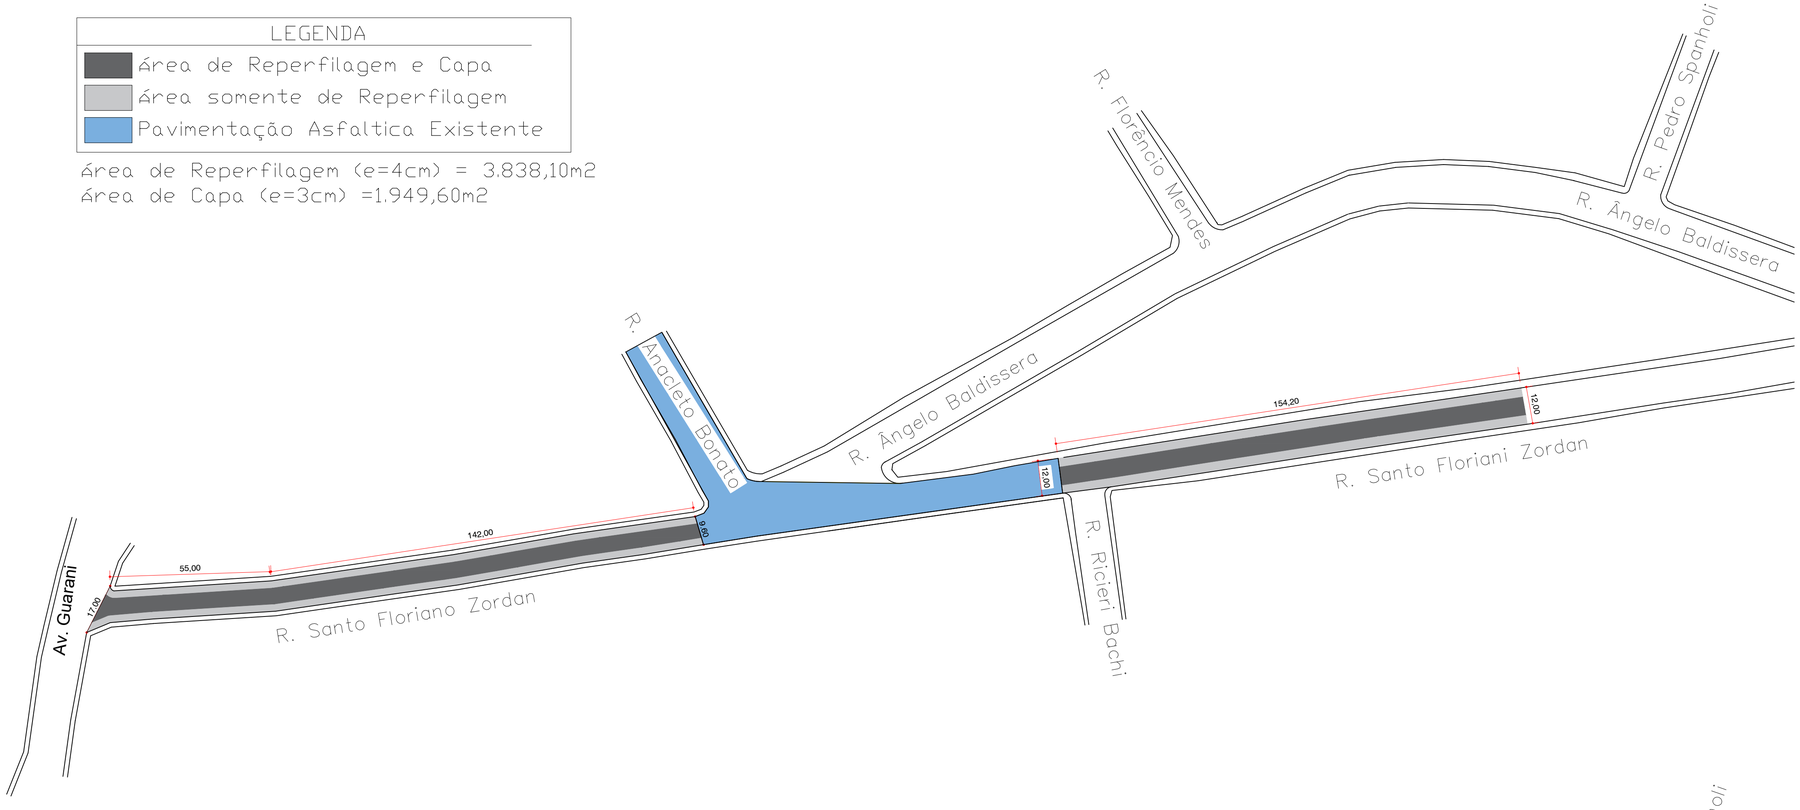

PLANTA PAVIMENTAÇÃO ASFÁLTICA EM CBUQ
ESCALA 1:1.000

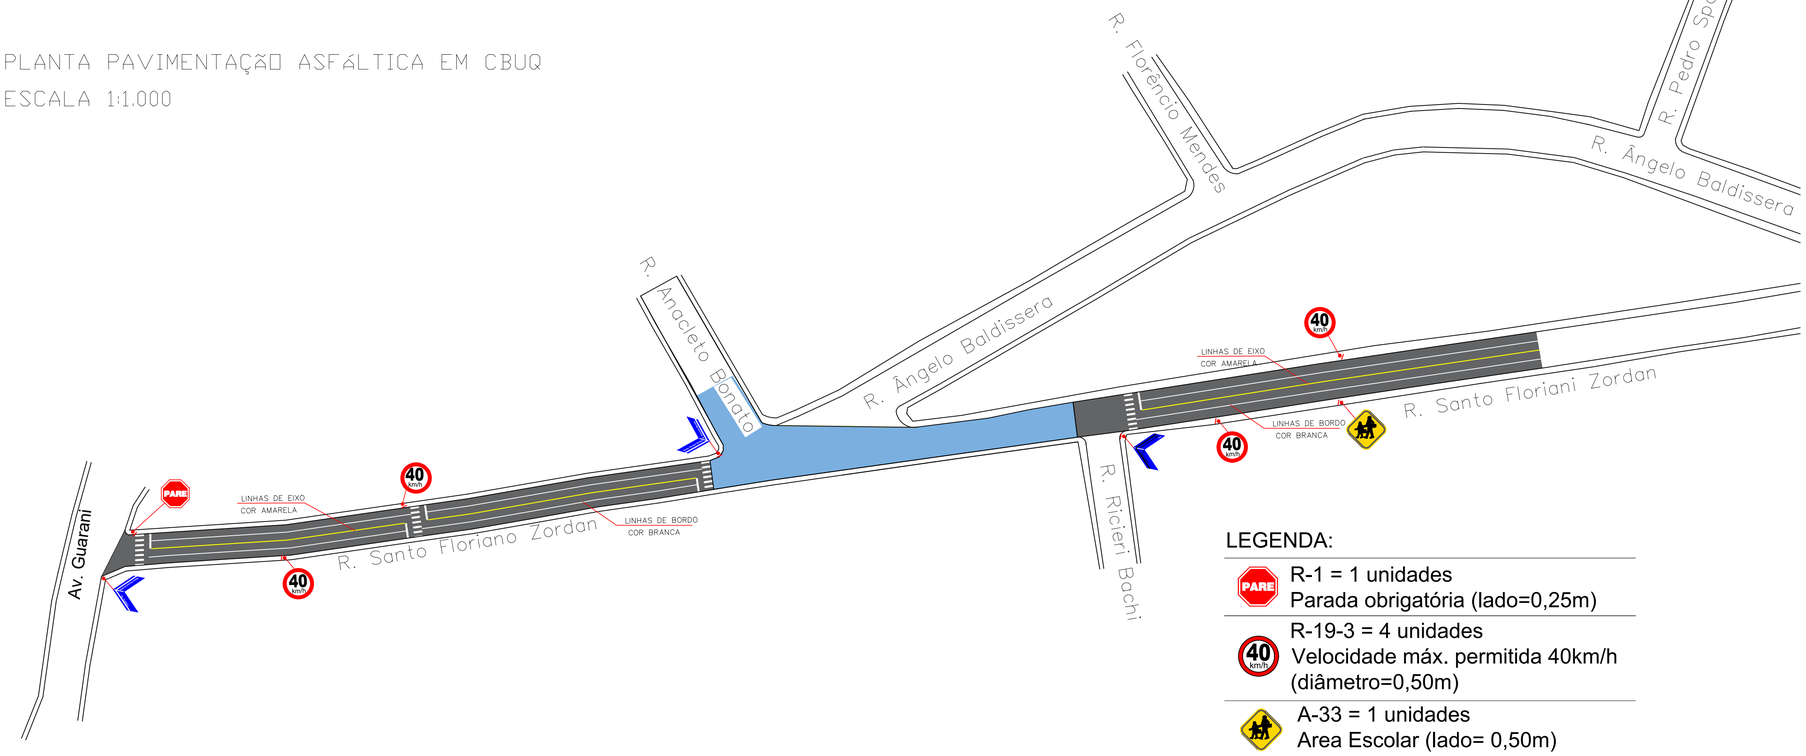


PLANTA SINALIZAÇÃO
ESCALA 1:1.000

LEGENDA:

PARE	R-1 = 1 unidades Parada obrigatória (lado=0,25m)
40 km/h	R-19-3 = 4 unidades Velocidade máx. permitida 40km/h (diâmetro=0,50m)
	A-33 = 1 unidades Area Escolar (lado= 0,50m)
Rua Santo Floriani Zordan	Placa Logradouro = 6 unidades Dimensão (0,20 x0,45)

área pintura faixas de segurança (branca) =72,72m2
área pintura linha de eixo (amarela) = 36,34m2
área pintura linhas de bordo (branca) = 72,91m2

PERFIL VIÁRIO (SEM ESCALA)
TRECHO RUA SANTO FLORIANI ZORDAN

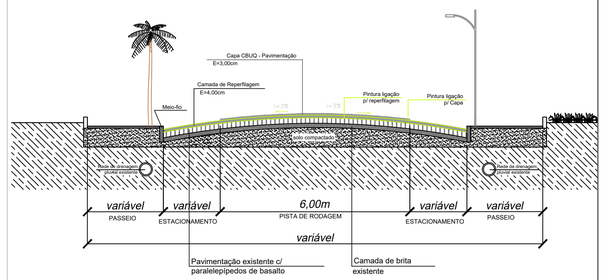

OBS:PARTE DA RUA RECEBERÁ A REPERFILAGEM, SOMENTE A PISTA DE ROLAMENTO RECEBERÁ CAPA.

OBRA: PAVIMENTAÇÃO ASFÁLTICA CBUQ (CONCRETO BETUMINOSO USINADO A QUENTE)			
TRECHO DA RUA SANTO FLORIANI ZORDAN - TRECHO 10	3.838,10m²	PLANTA DE PAVIMENTAÇÃO PLANTA DE SINALIZAÇÃO	DESENHO: CARLA
PROPRIETÁRIO: MUNICÍPIO DE CACIQUE DOBLE/RS	DATA: SETEMBRO /2019		PRANCHA: II
RESPONSÁVEL TÉCNICO PROJETO: ENG. CIVIL CARLA MAGNINI - CREA 137639-6	ESCALA: INDICADA		